


POR FESR 2014-2020 - Asse VI - Azione 6.5.1  
 Progetto "Alla Natura: azioni di protezione e biosicurezza per il SIC Isole di Tavolara, Molara e Molarotto". Convenzione per l'affidamento dei servizi di architettura e ingegneria  
 CUP: E15D19000050006 - CIG: Z31297CF4E











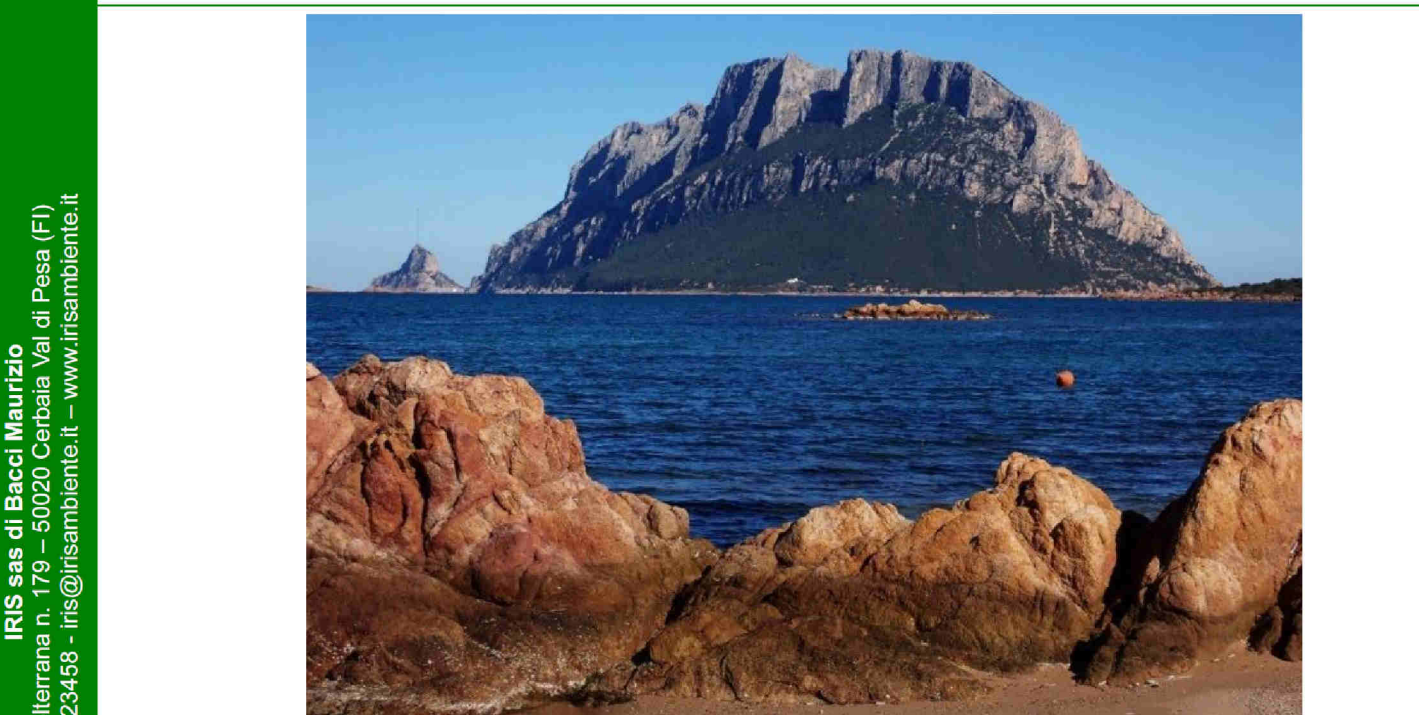


**PROGETTO DEFINITIVO**

**Tav. 5 - Sezioni stato attuale e di progetto**  
 Scala 1:100

Eradicazione del topo domestico da tre isolotti - Contenimento del ratto nero a molara  
 - Eradicazione *Carpobrotus* sp. pl. - Protezione stazione di *Centaura horrida* Cala Tramontana

Responsabile del procedimento <b>Ing. Simona Lepori</b>	Direzione tecnica <b>ing. amb. Maurizio Bacci</b>
Nome file: 2021-04 - Def - Tav5 - Sezioni.dwg	Staff tecnico <b>ing. amb. Stefano Corsi</b> <b>arch. Francesca Bacci</b> <b>ing. amb. Maurizio Bacci</b> <b>ing. amb. Daniele Maffi</b>
data: 13/04/2021	Collaborazione per gli interventi sui roditori <b>NEMO s.r.l.</b>

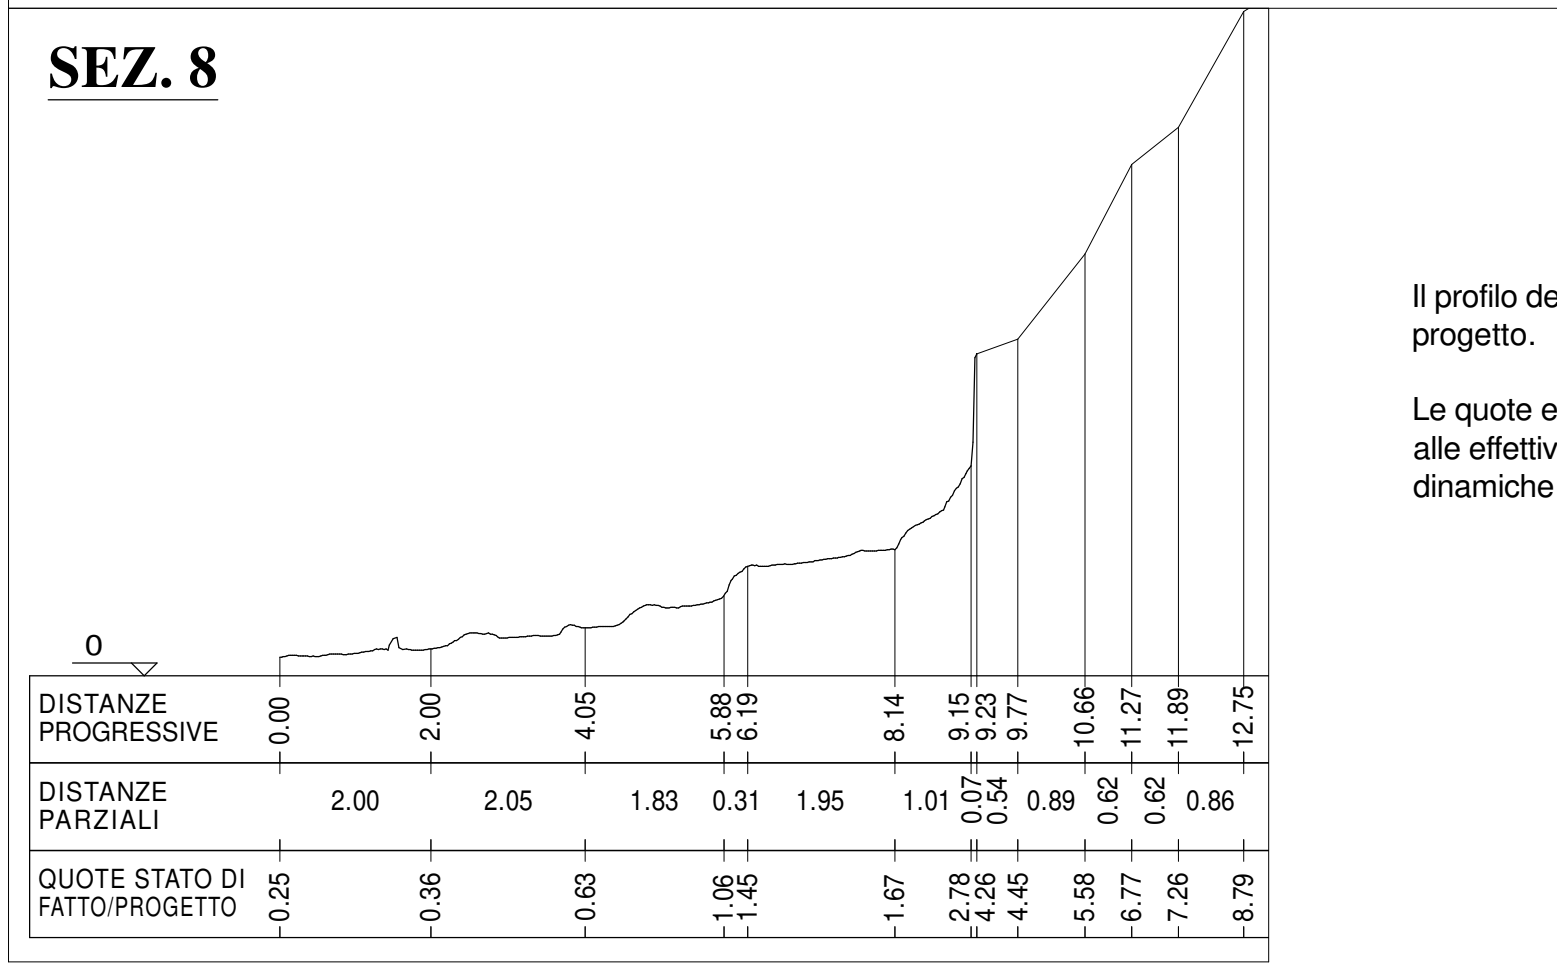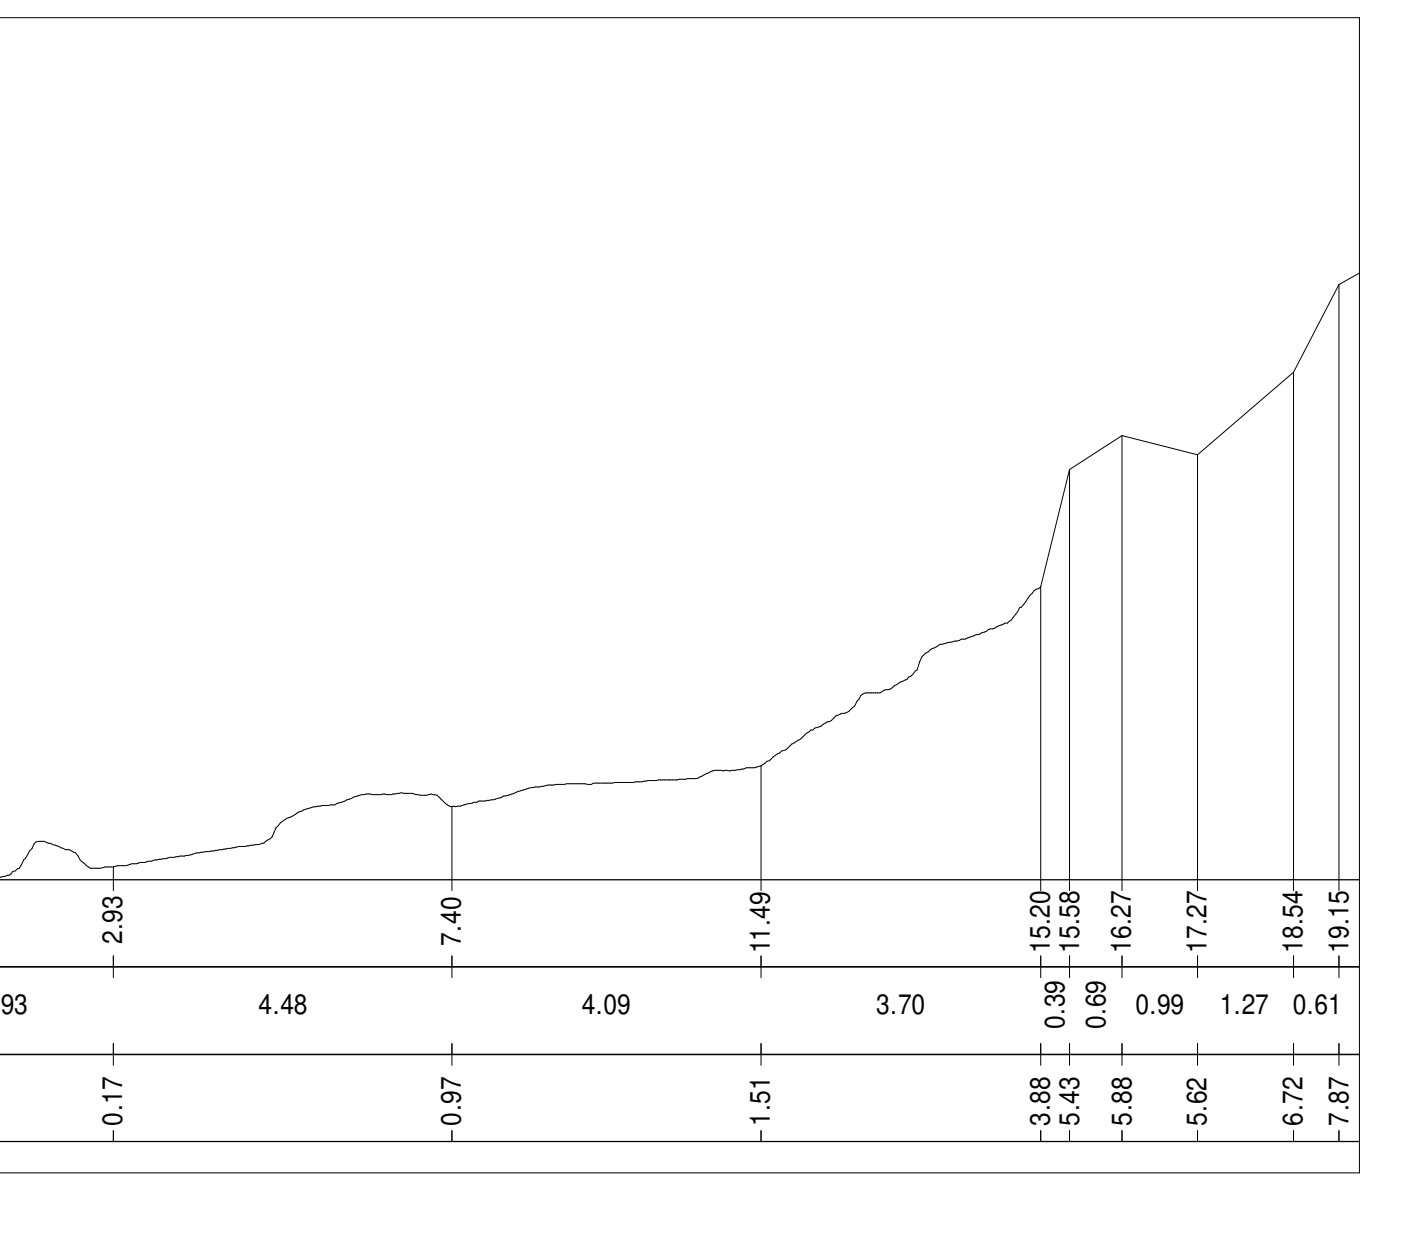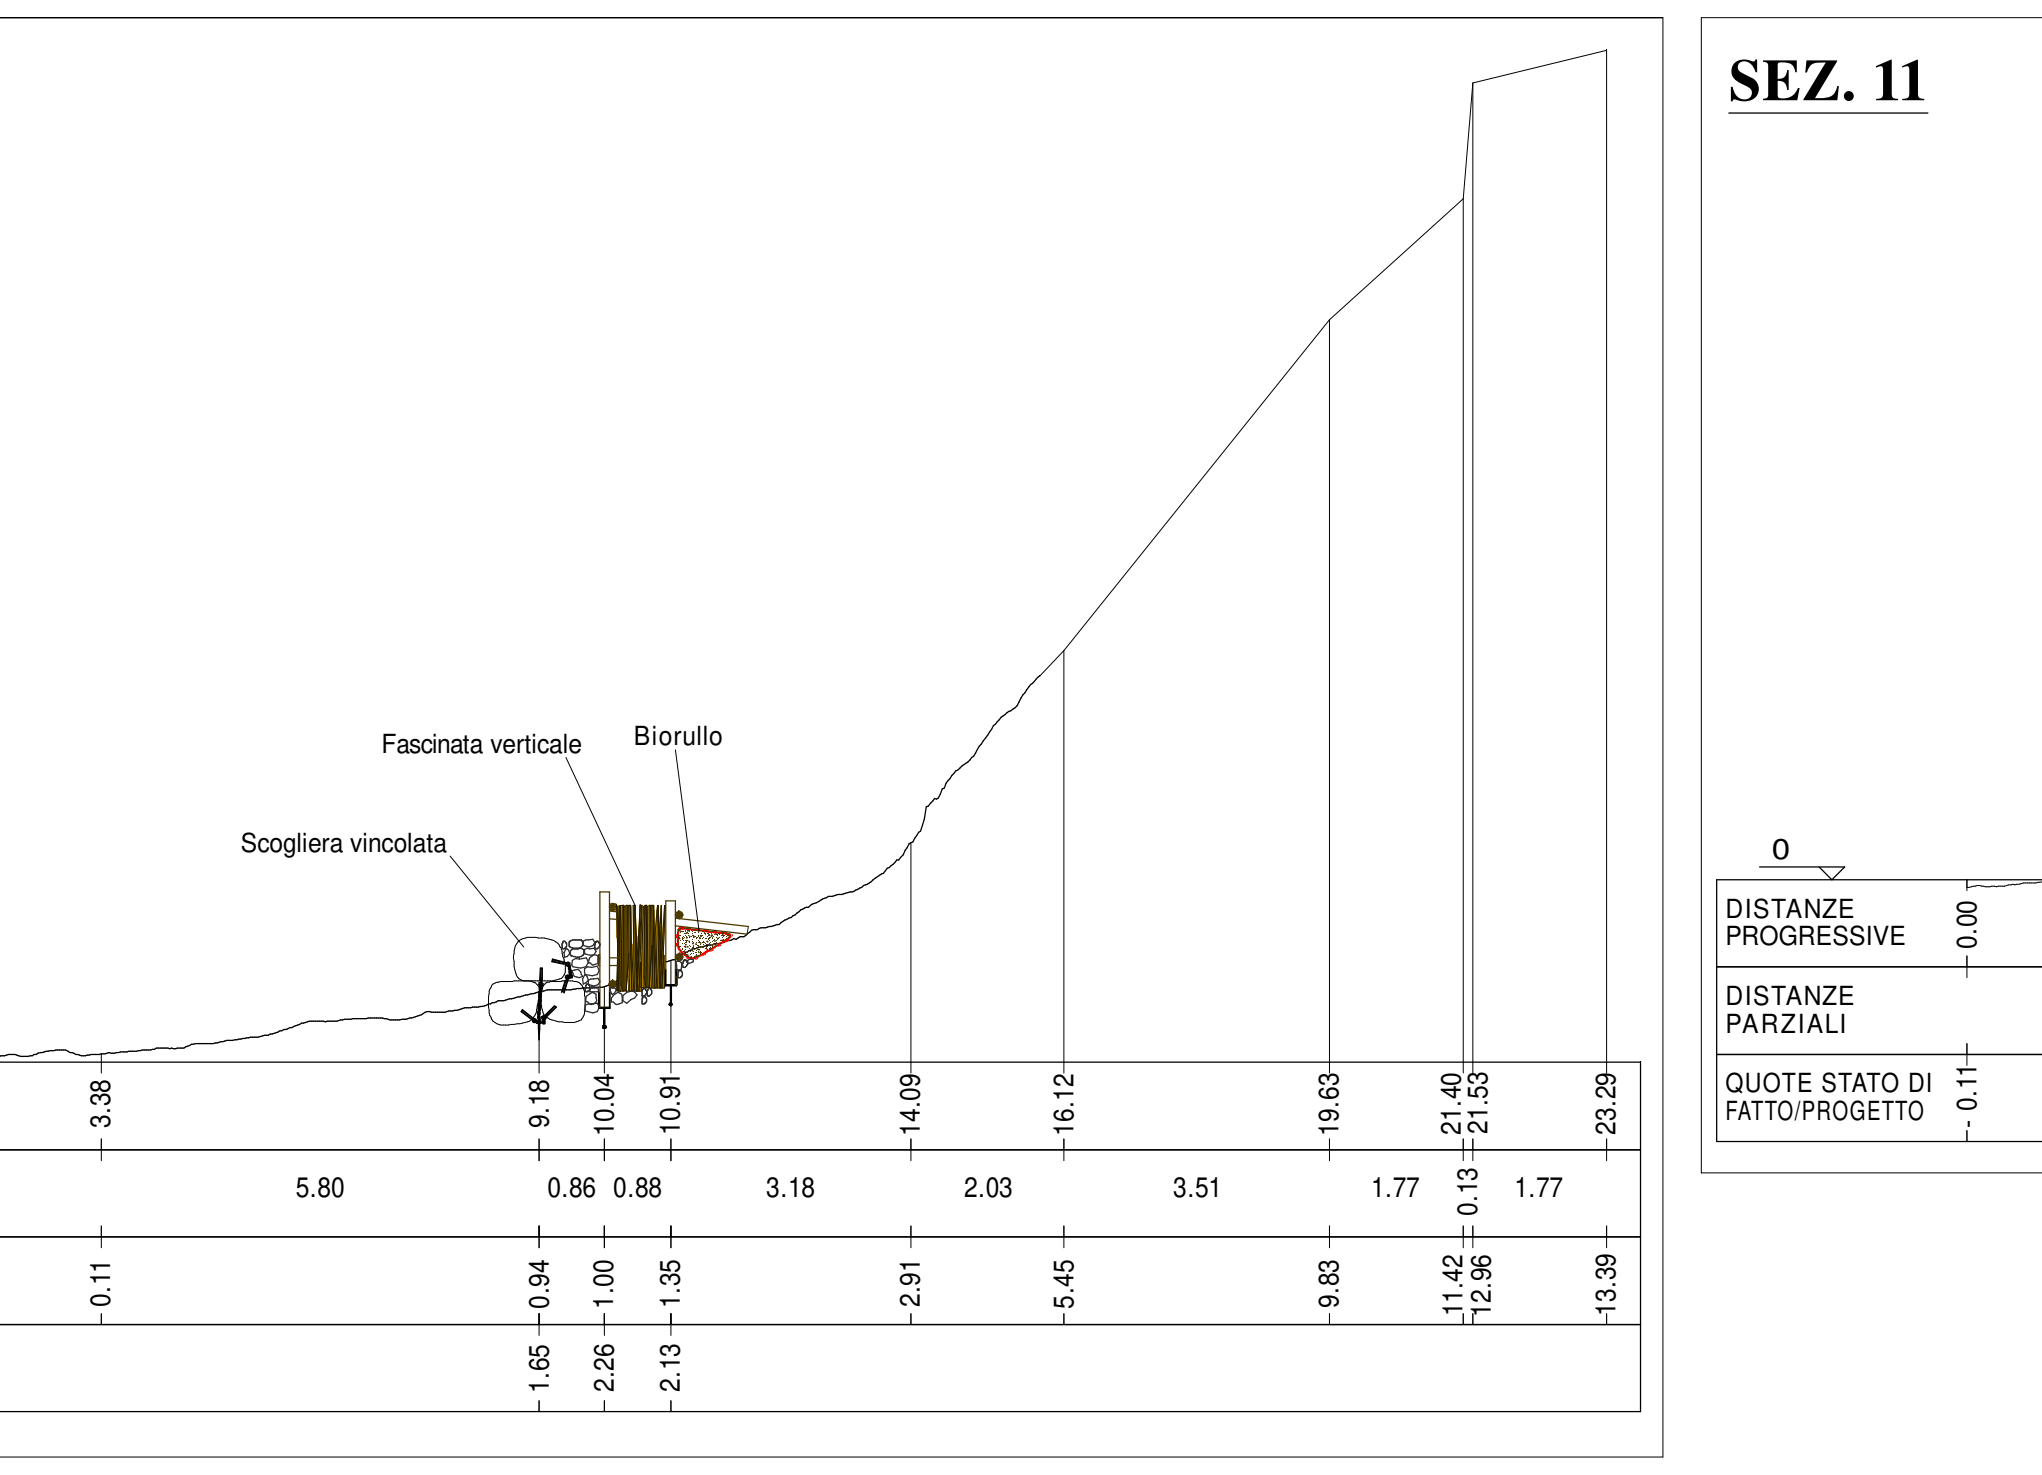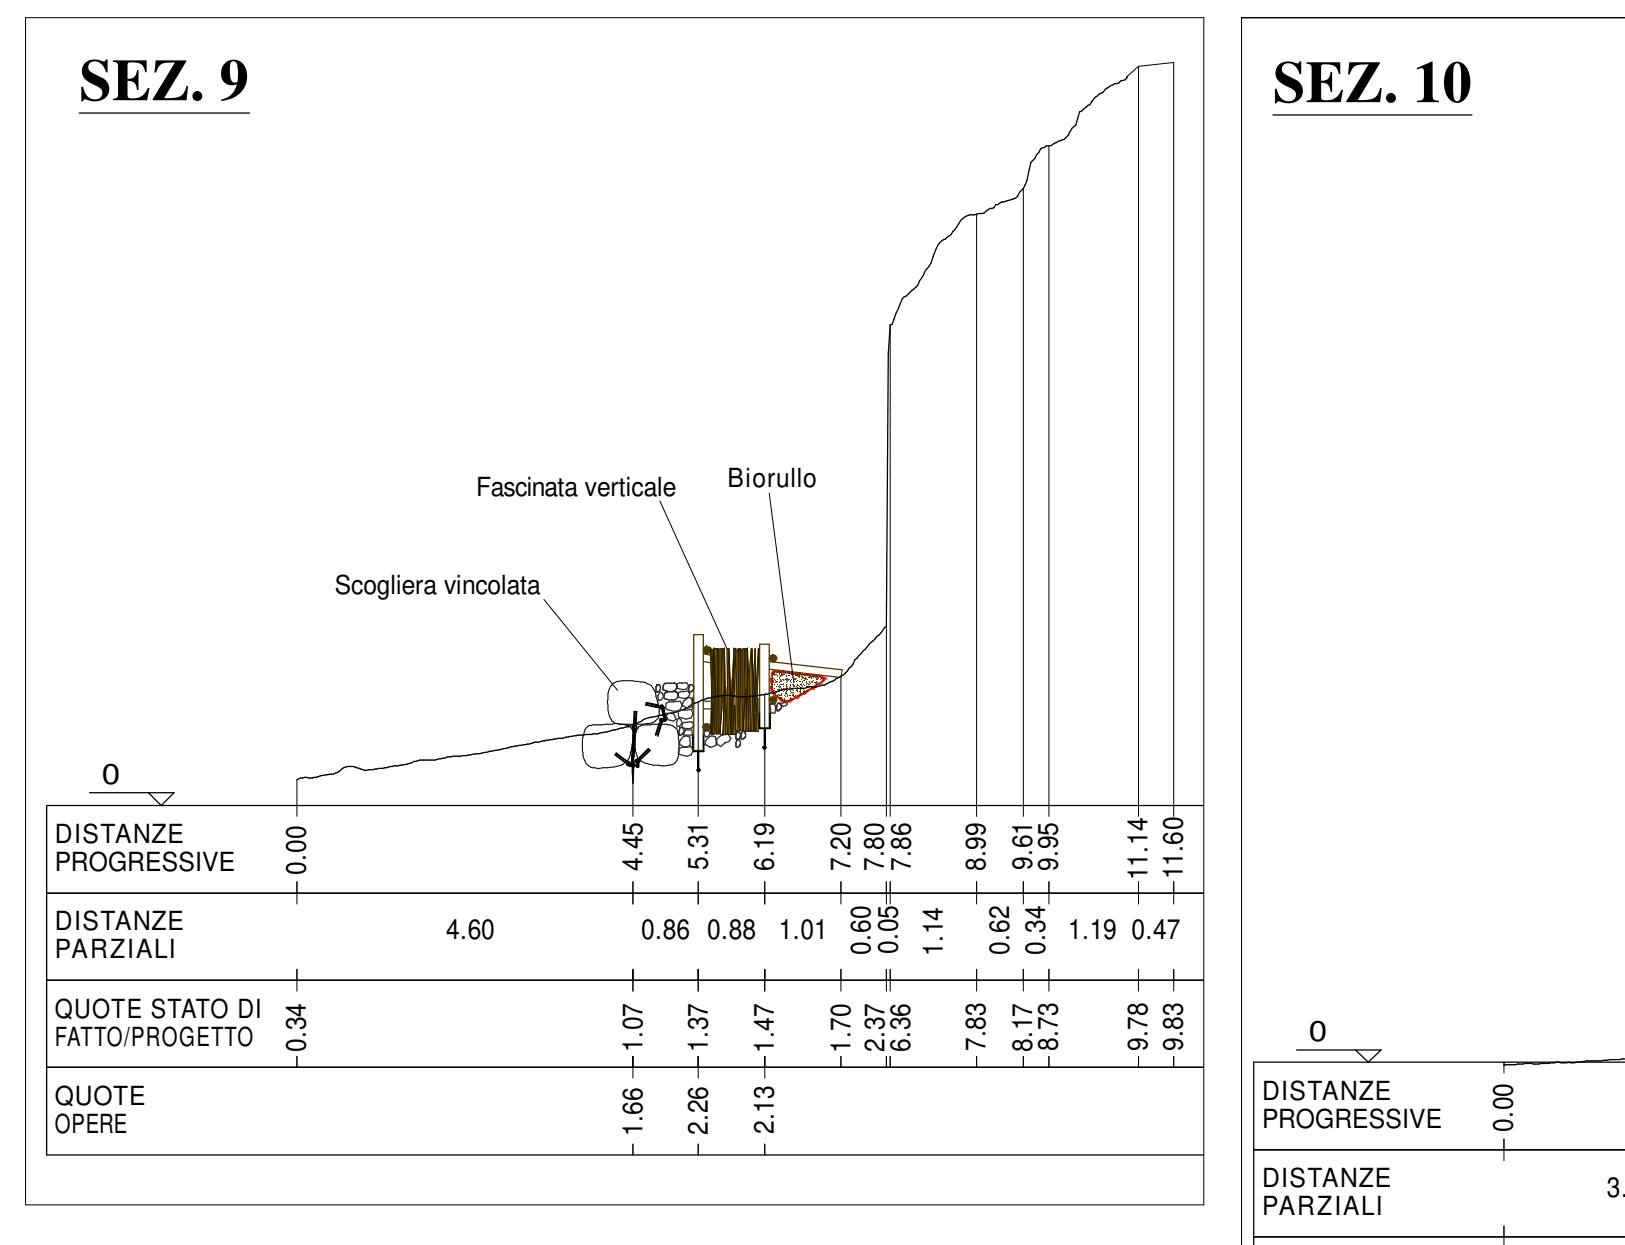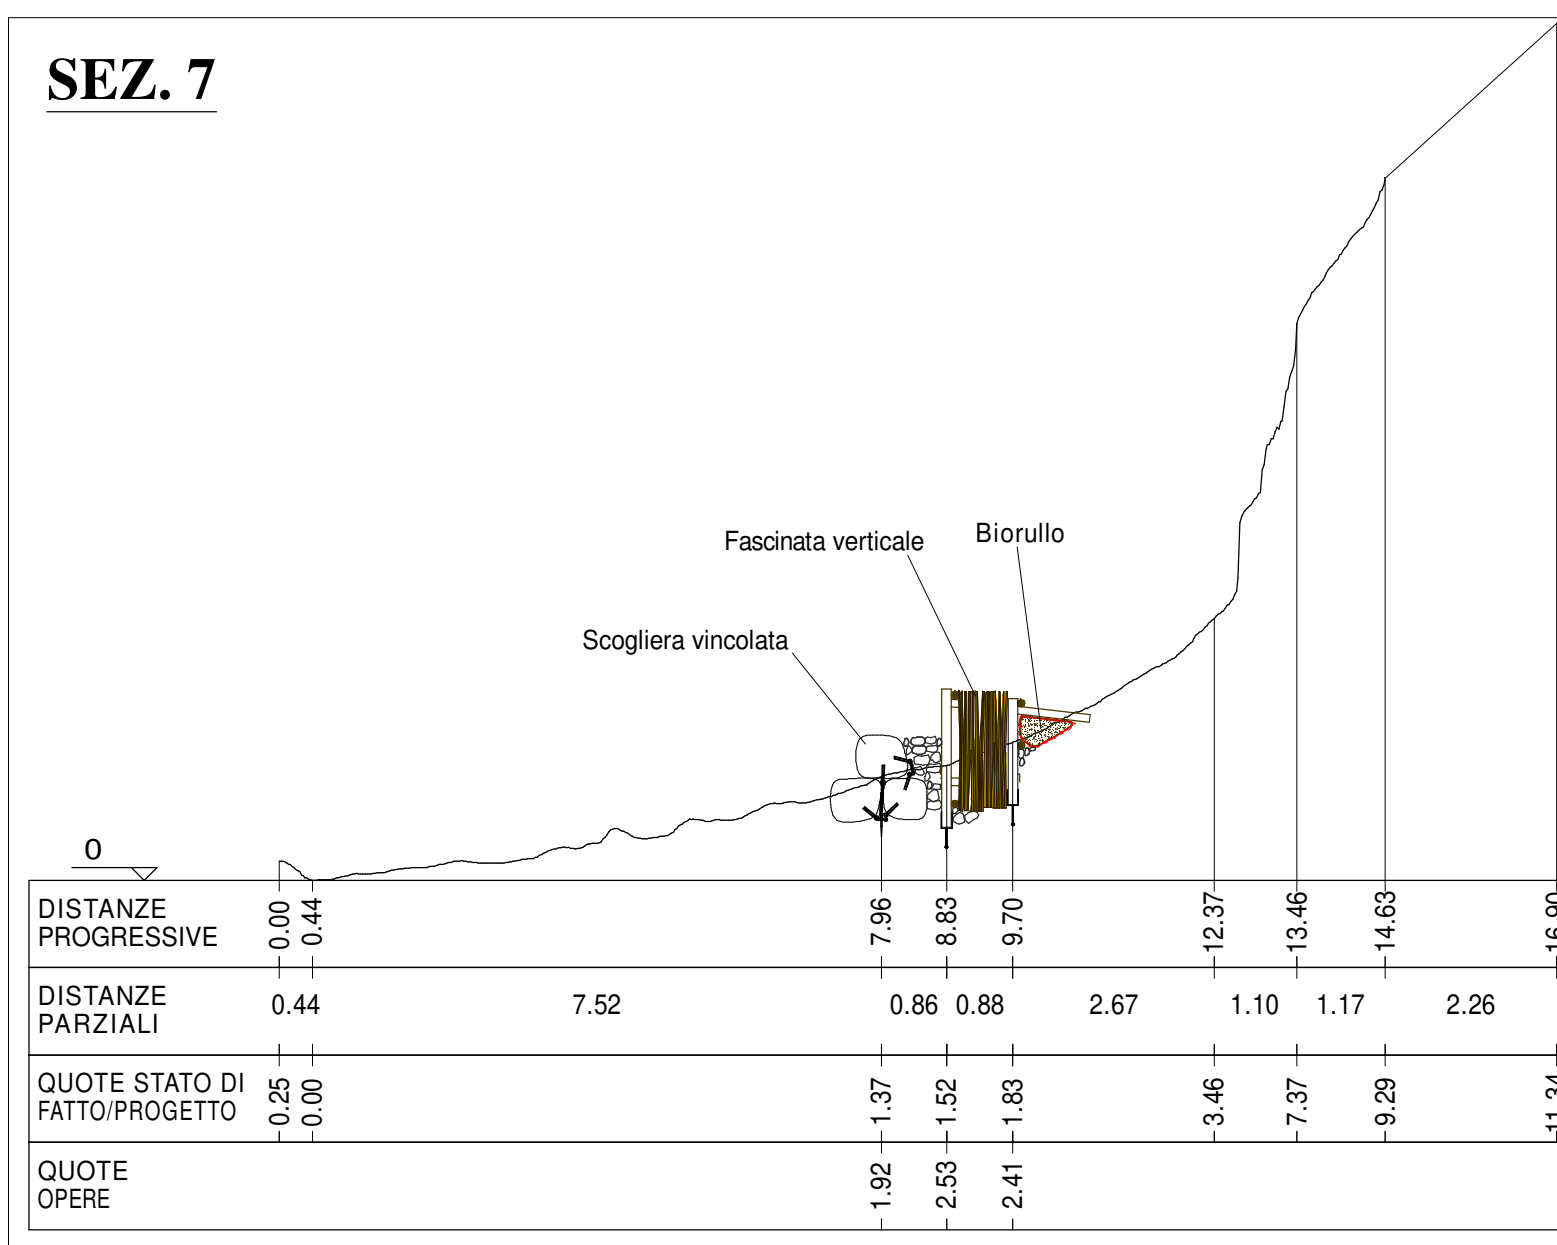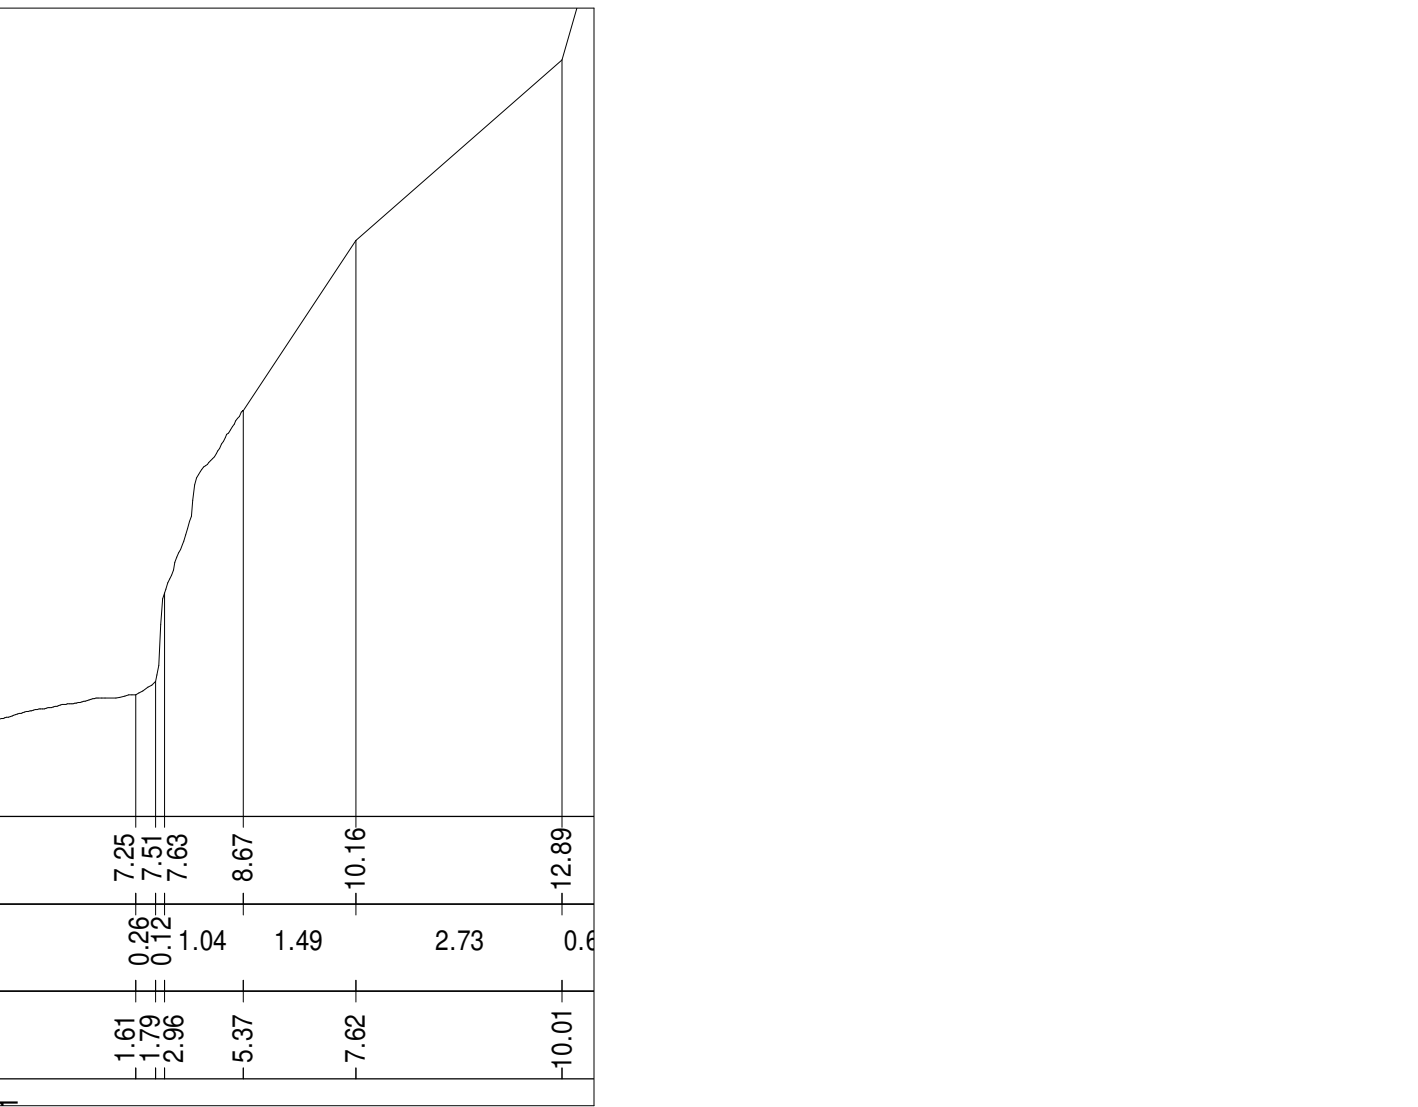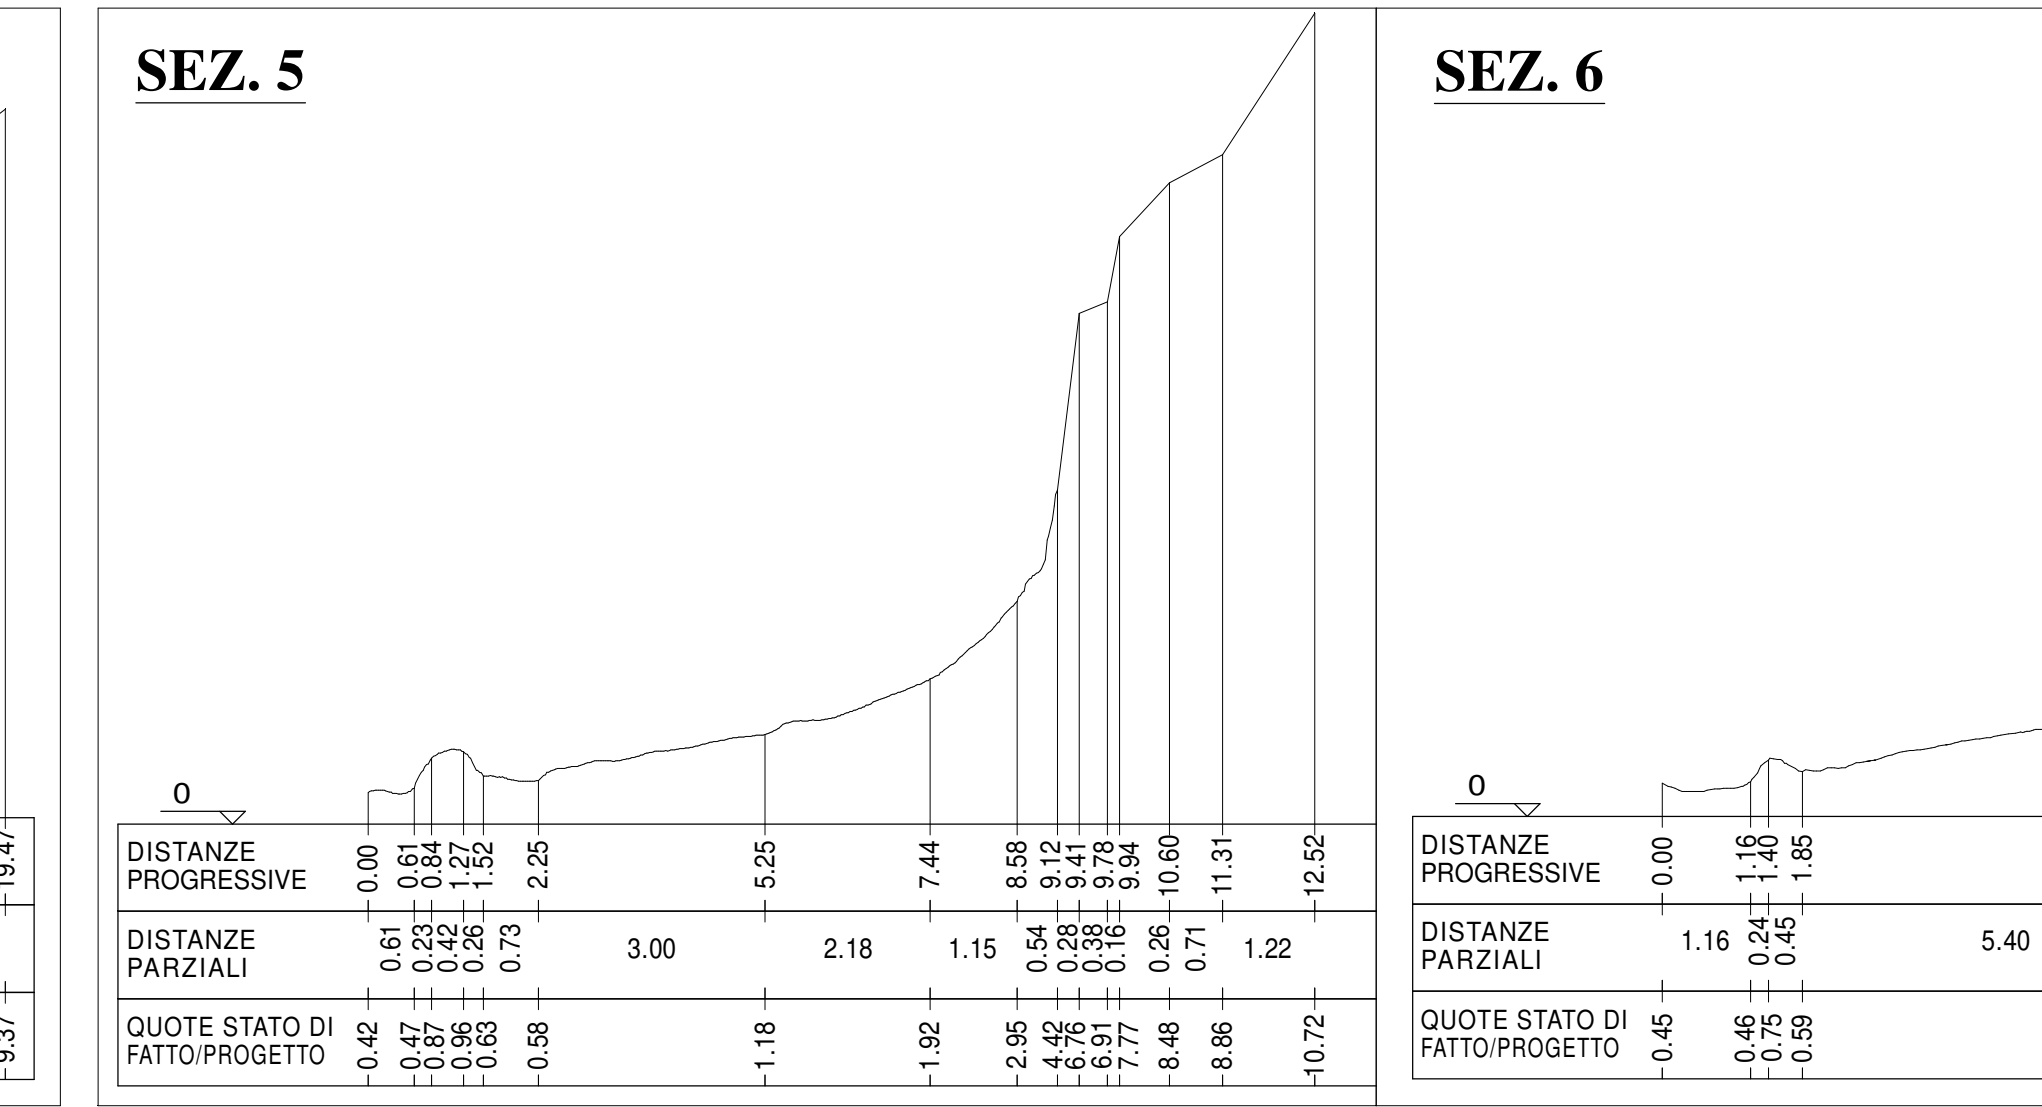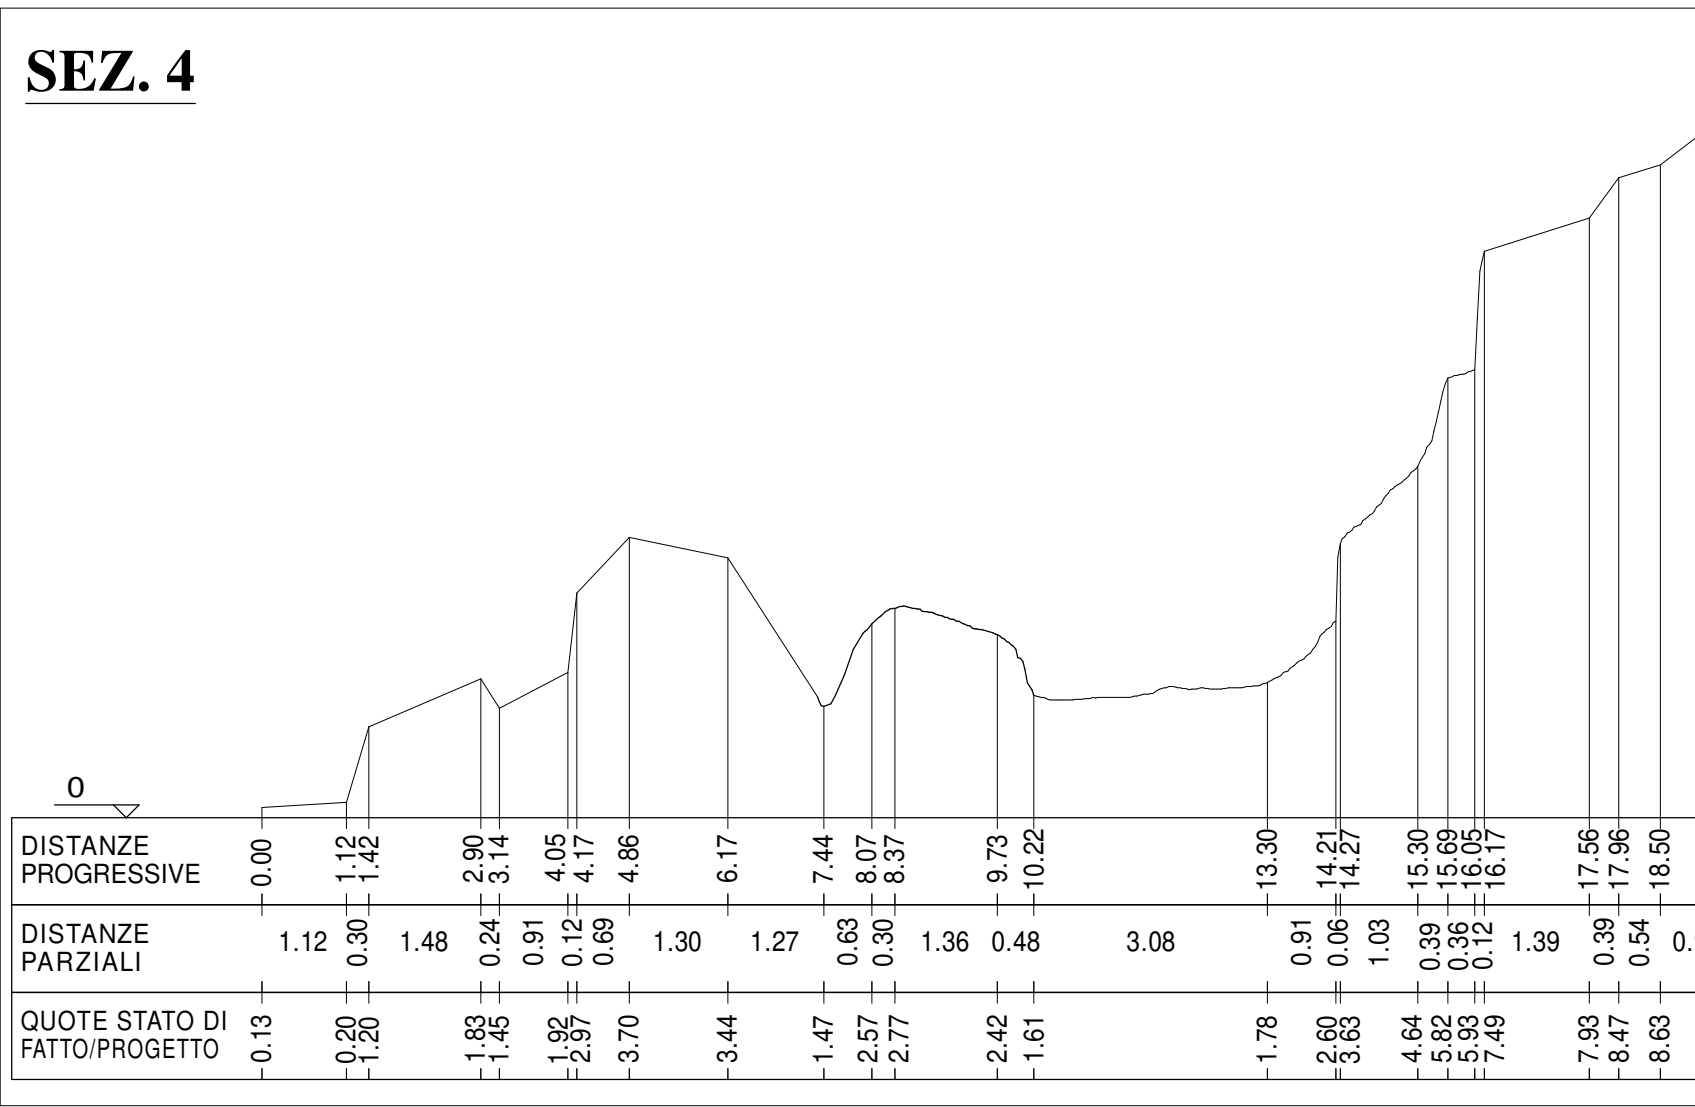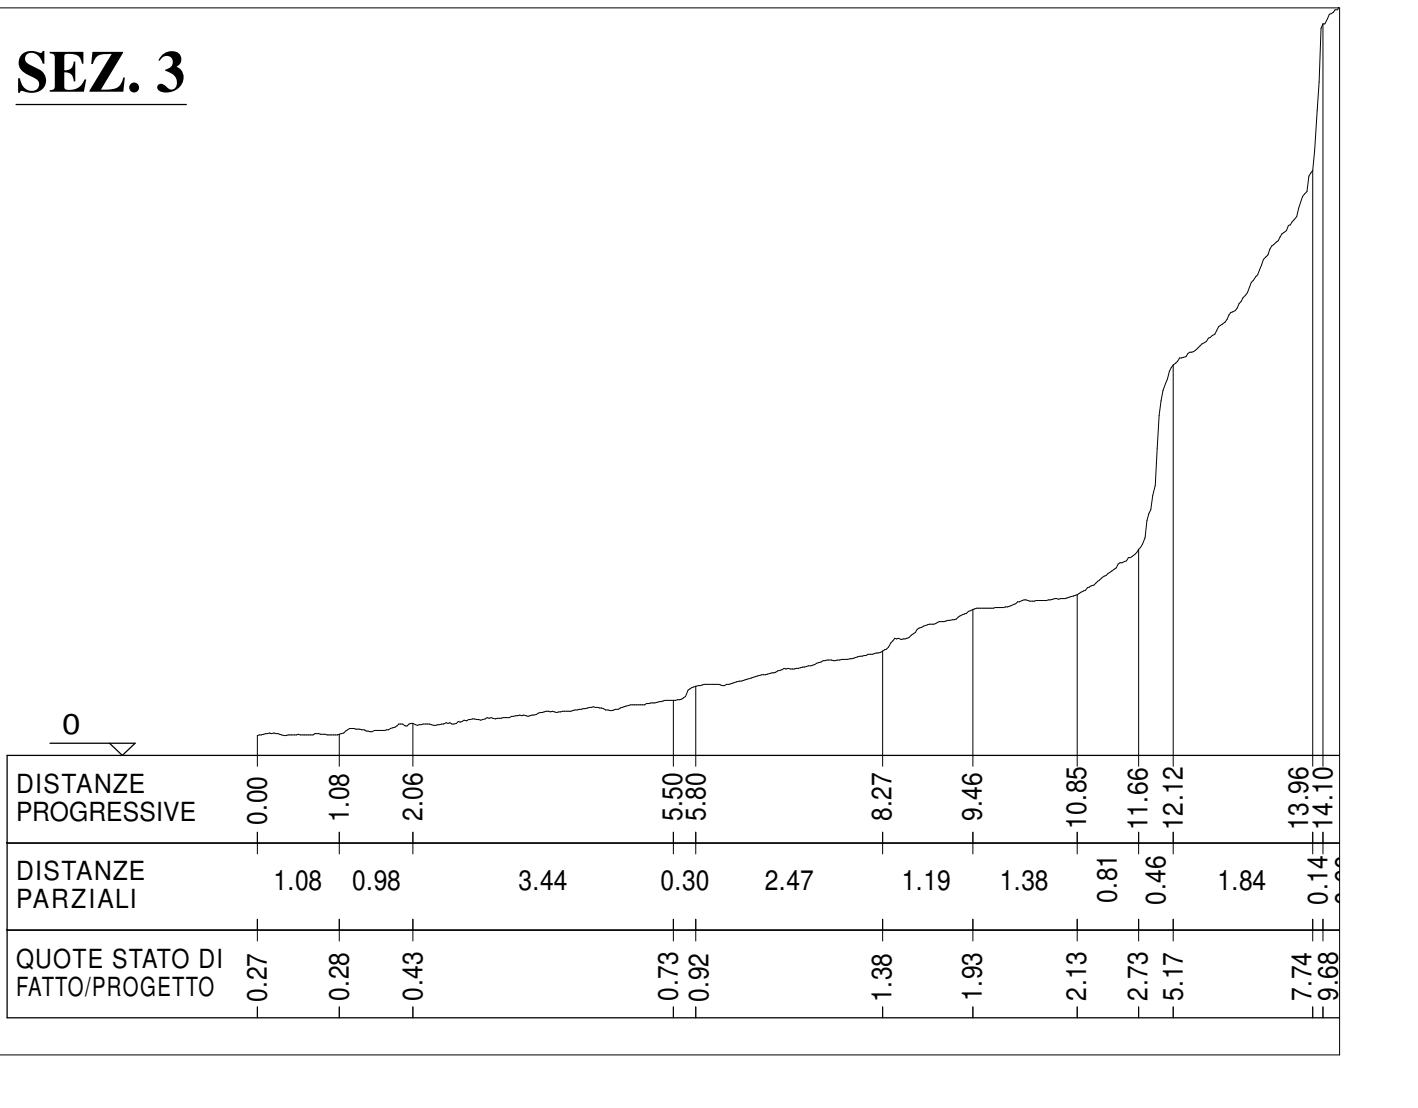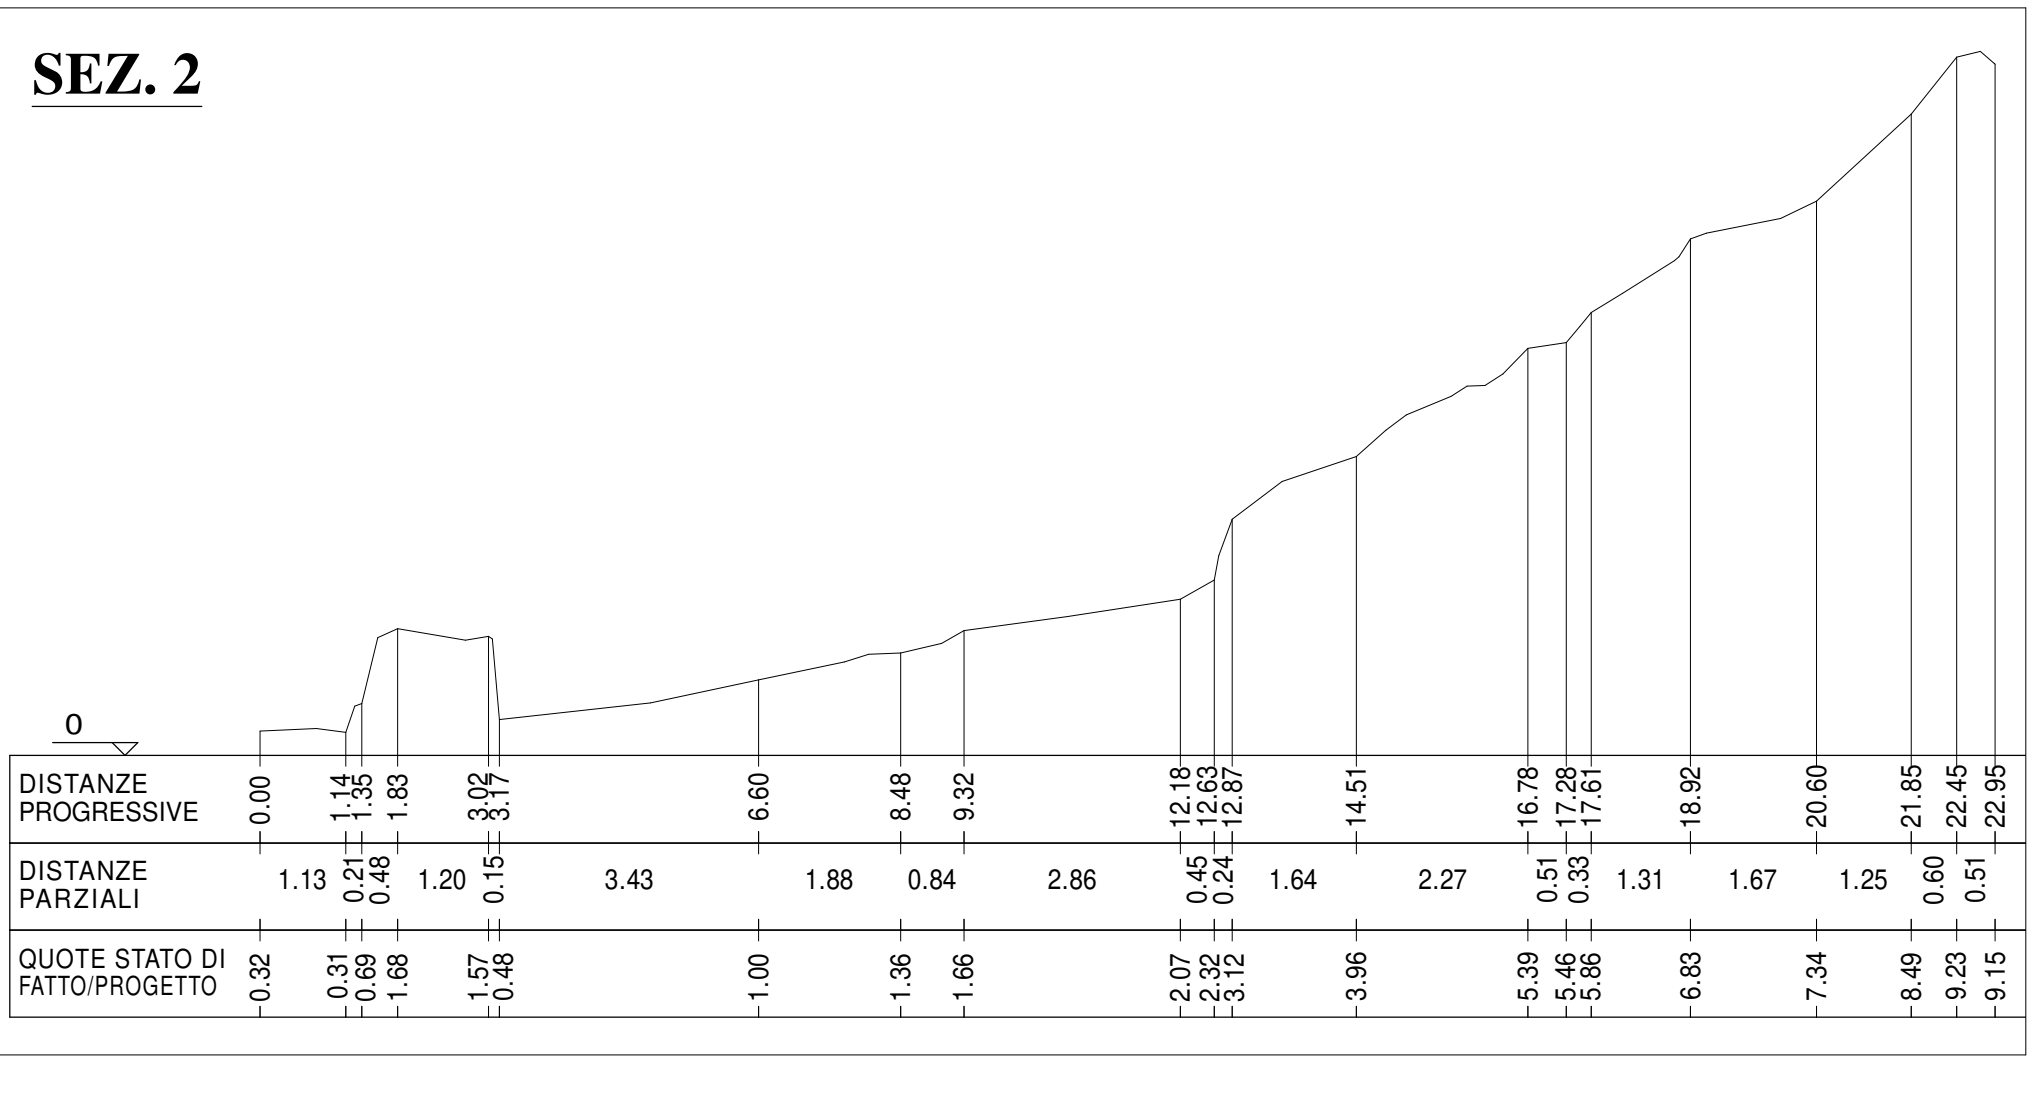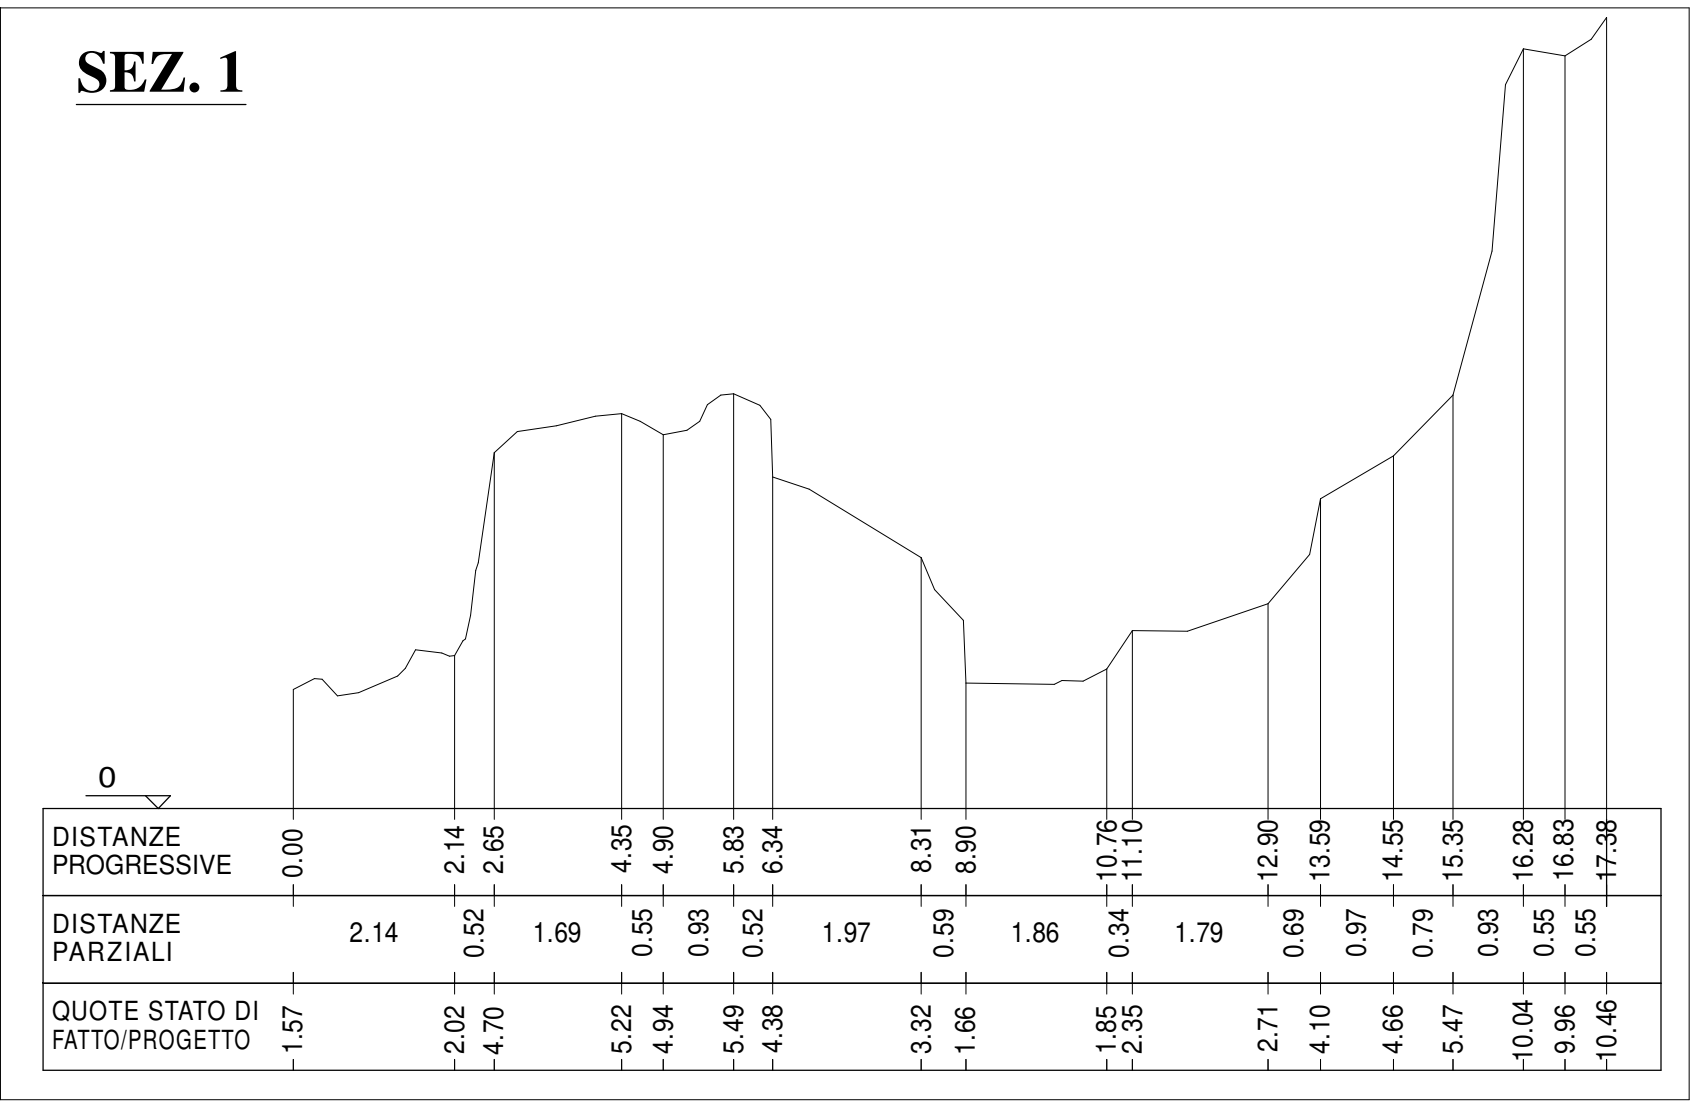

Il profilo dell'arenile non è modificato e, quindi, coincide tra stato attuale e di progetto.  
 Le quote e la posizione delle opere è indicativa in quanto dovrà essere adattata alle effettive condizioni in loco, considerando che si tratta di un sito soggetto a dinamiche geomorfologiche importanti anche a breve termine.